


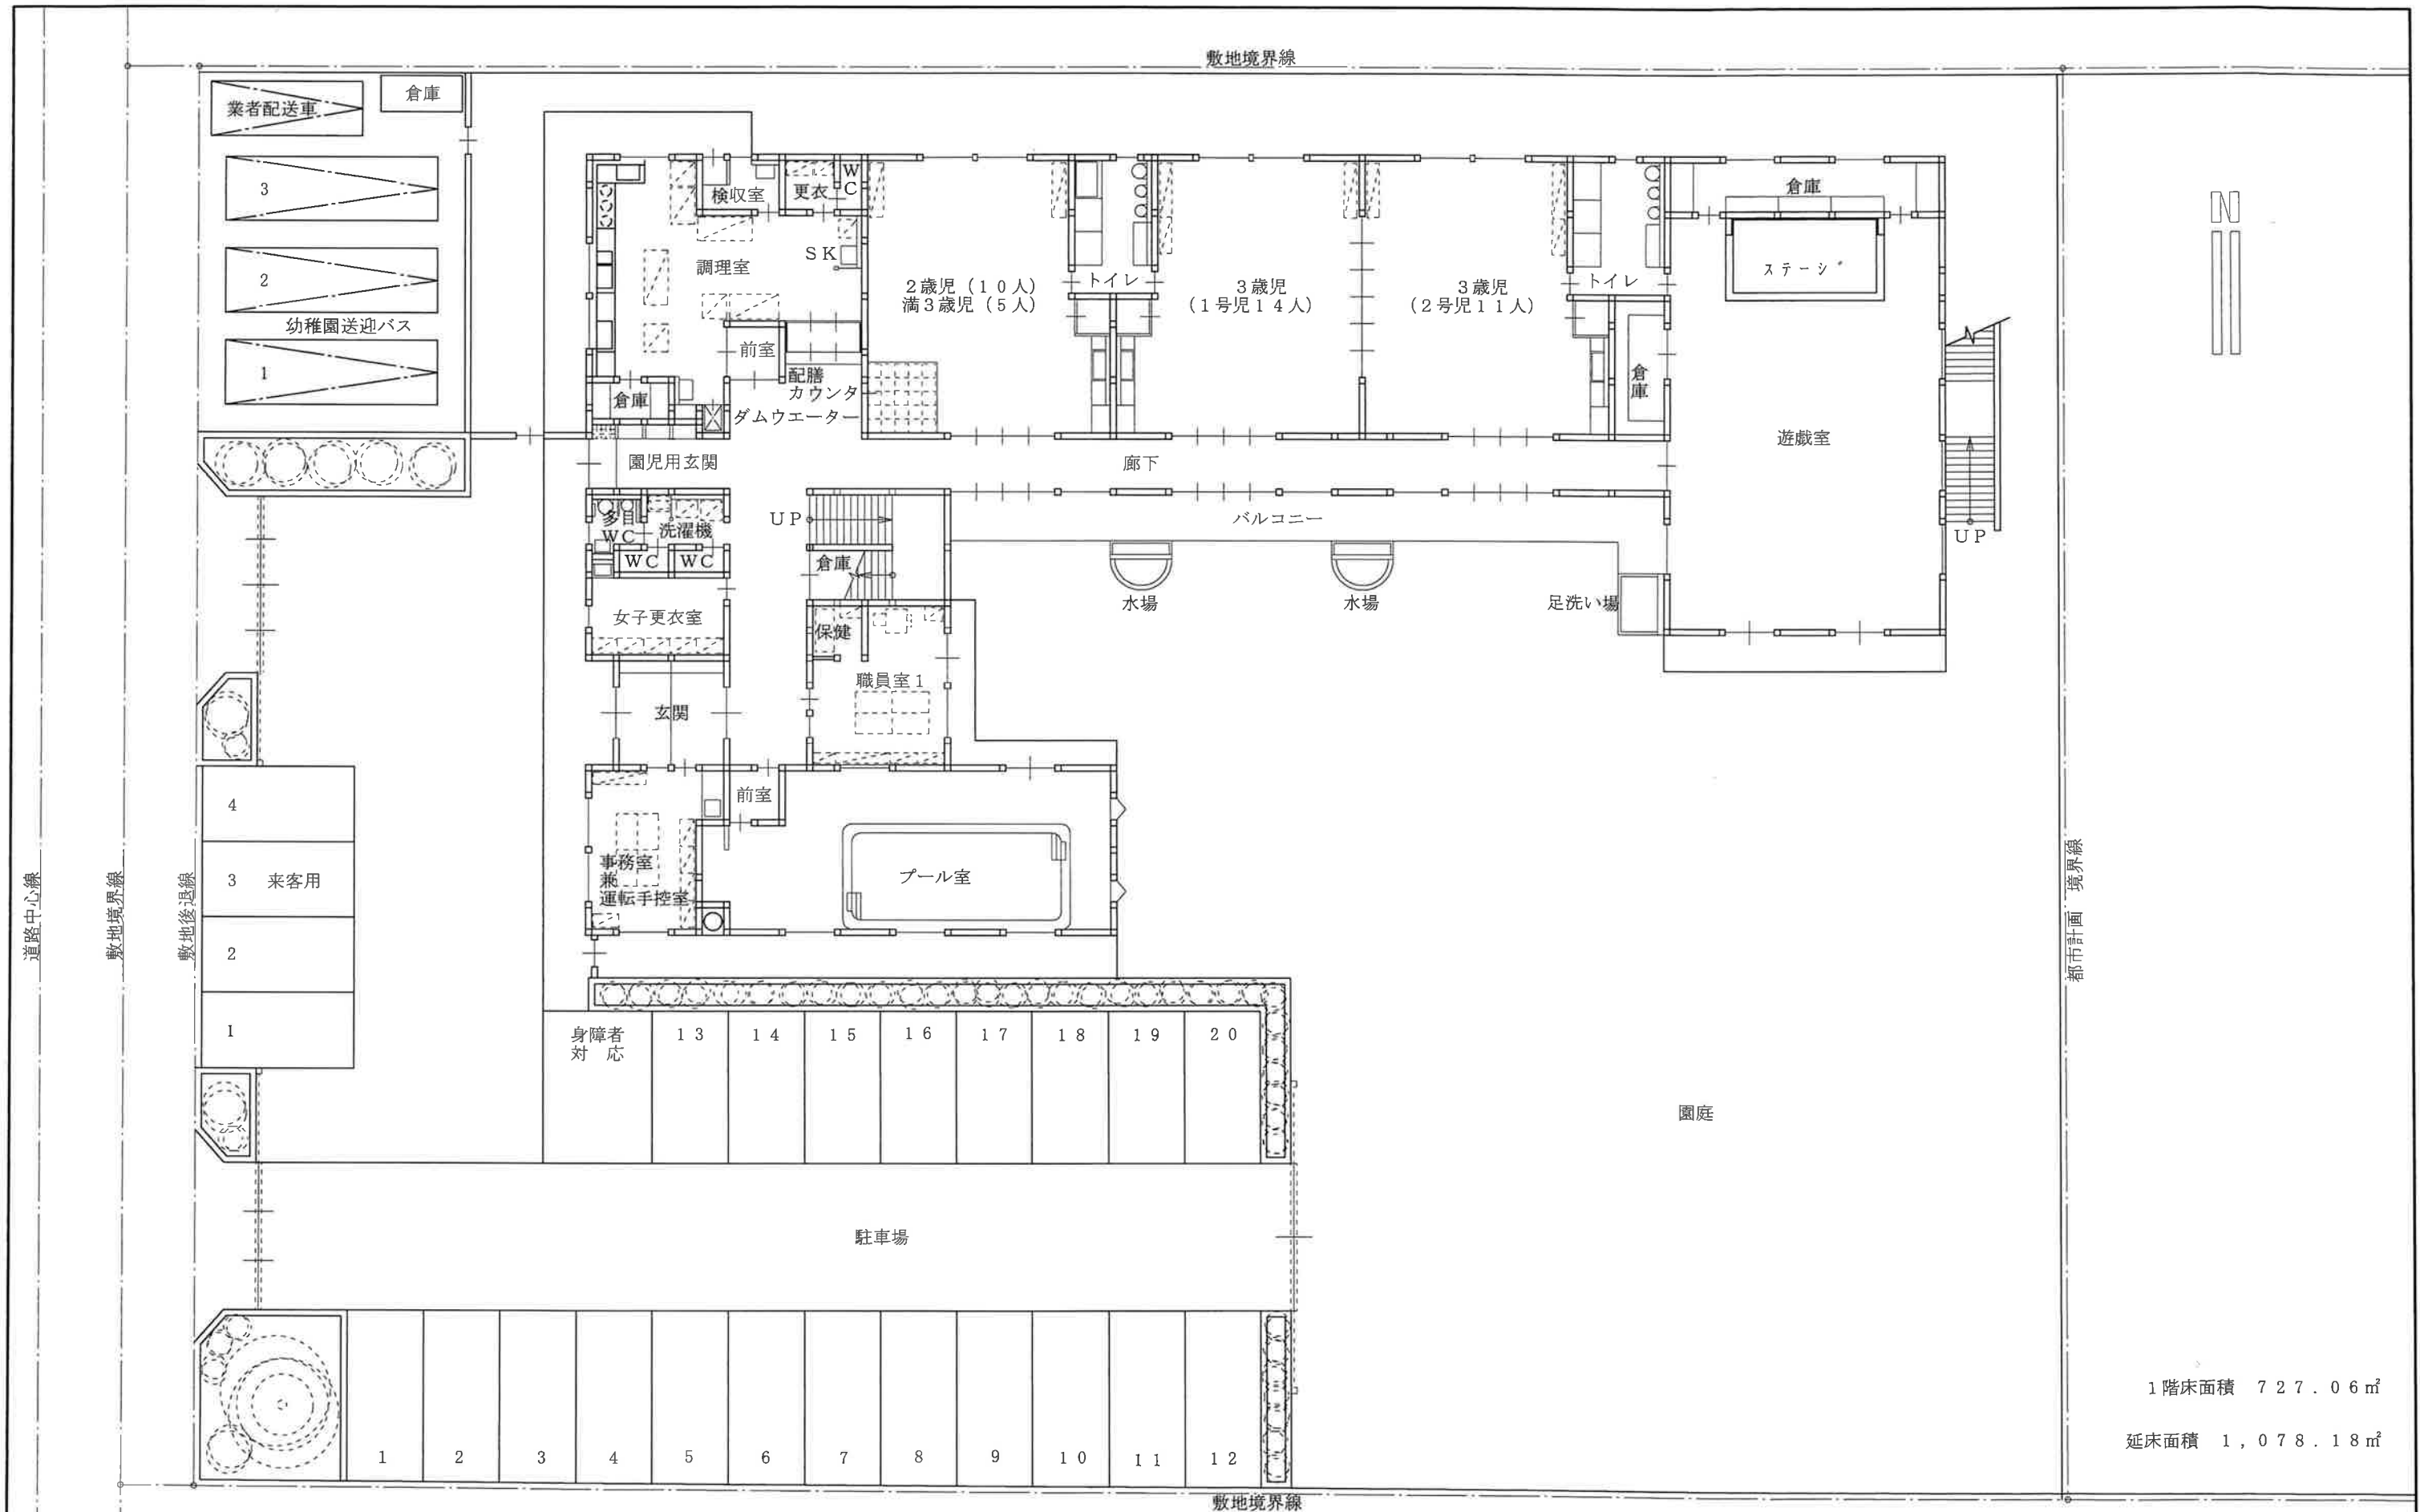


1階床面積 727.06㎡

延床面積 1,078.18㎡

配置図・1階平面図 1/200

学校法人 東北文化学園大学	設計 法人事務局 管財部 管理課	作図 加藤	特記事項 2022年 11月 20日変更 2022年 11月 17日作図	工事名称 仮称 幼稚園型認定こども園友愛幼稚園	図面名称 配置図・1階平面図	図面番号 A-01
					縮尺 1/200	区分 新築

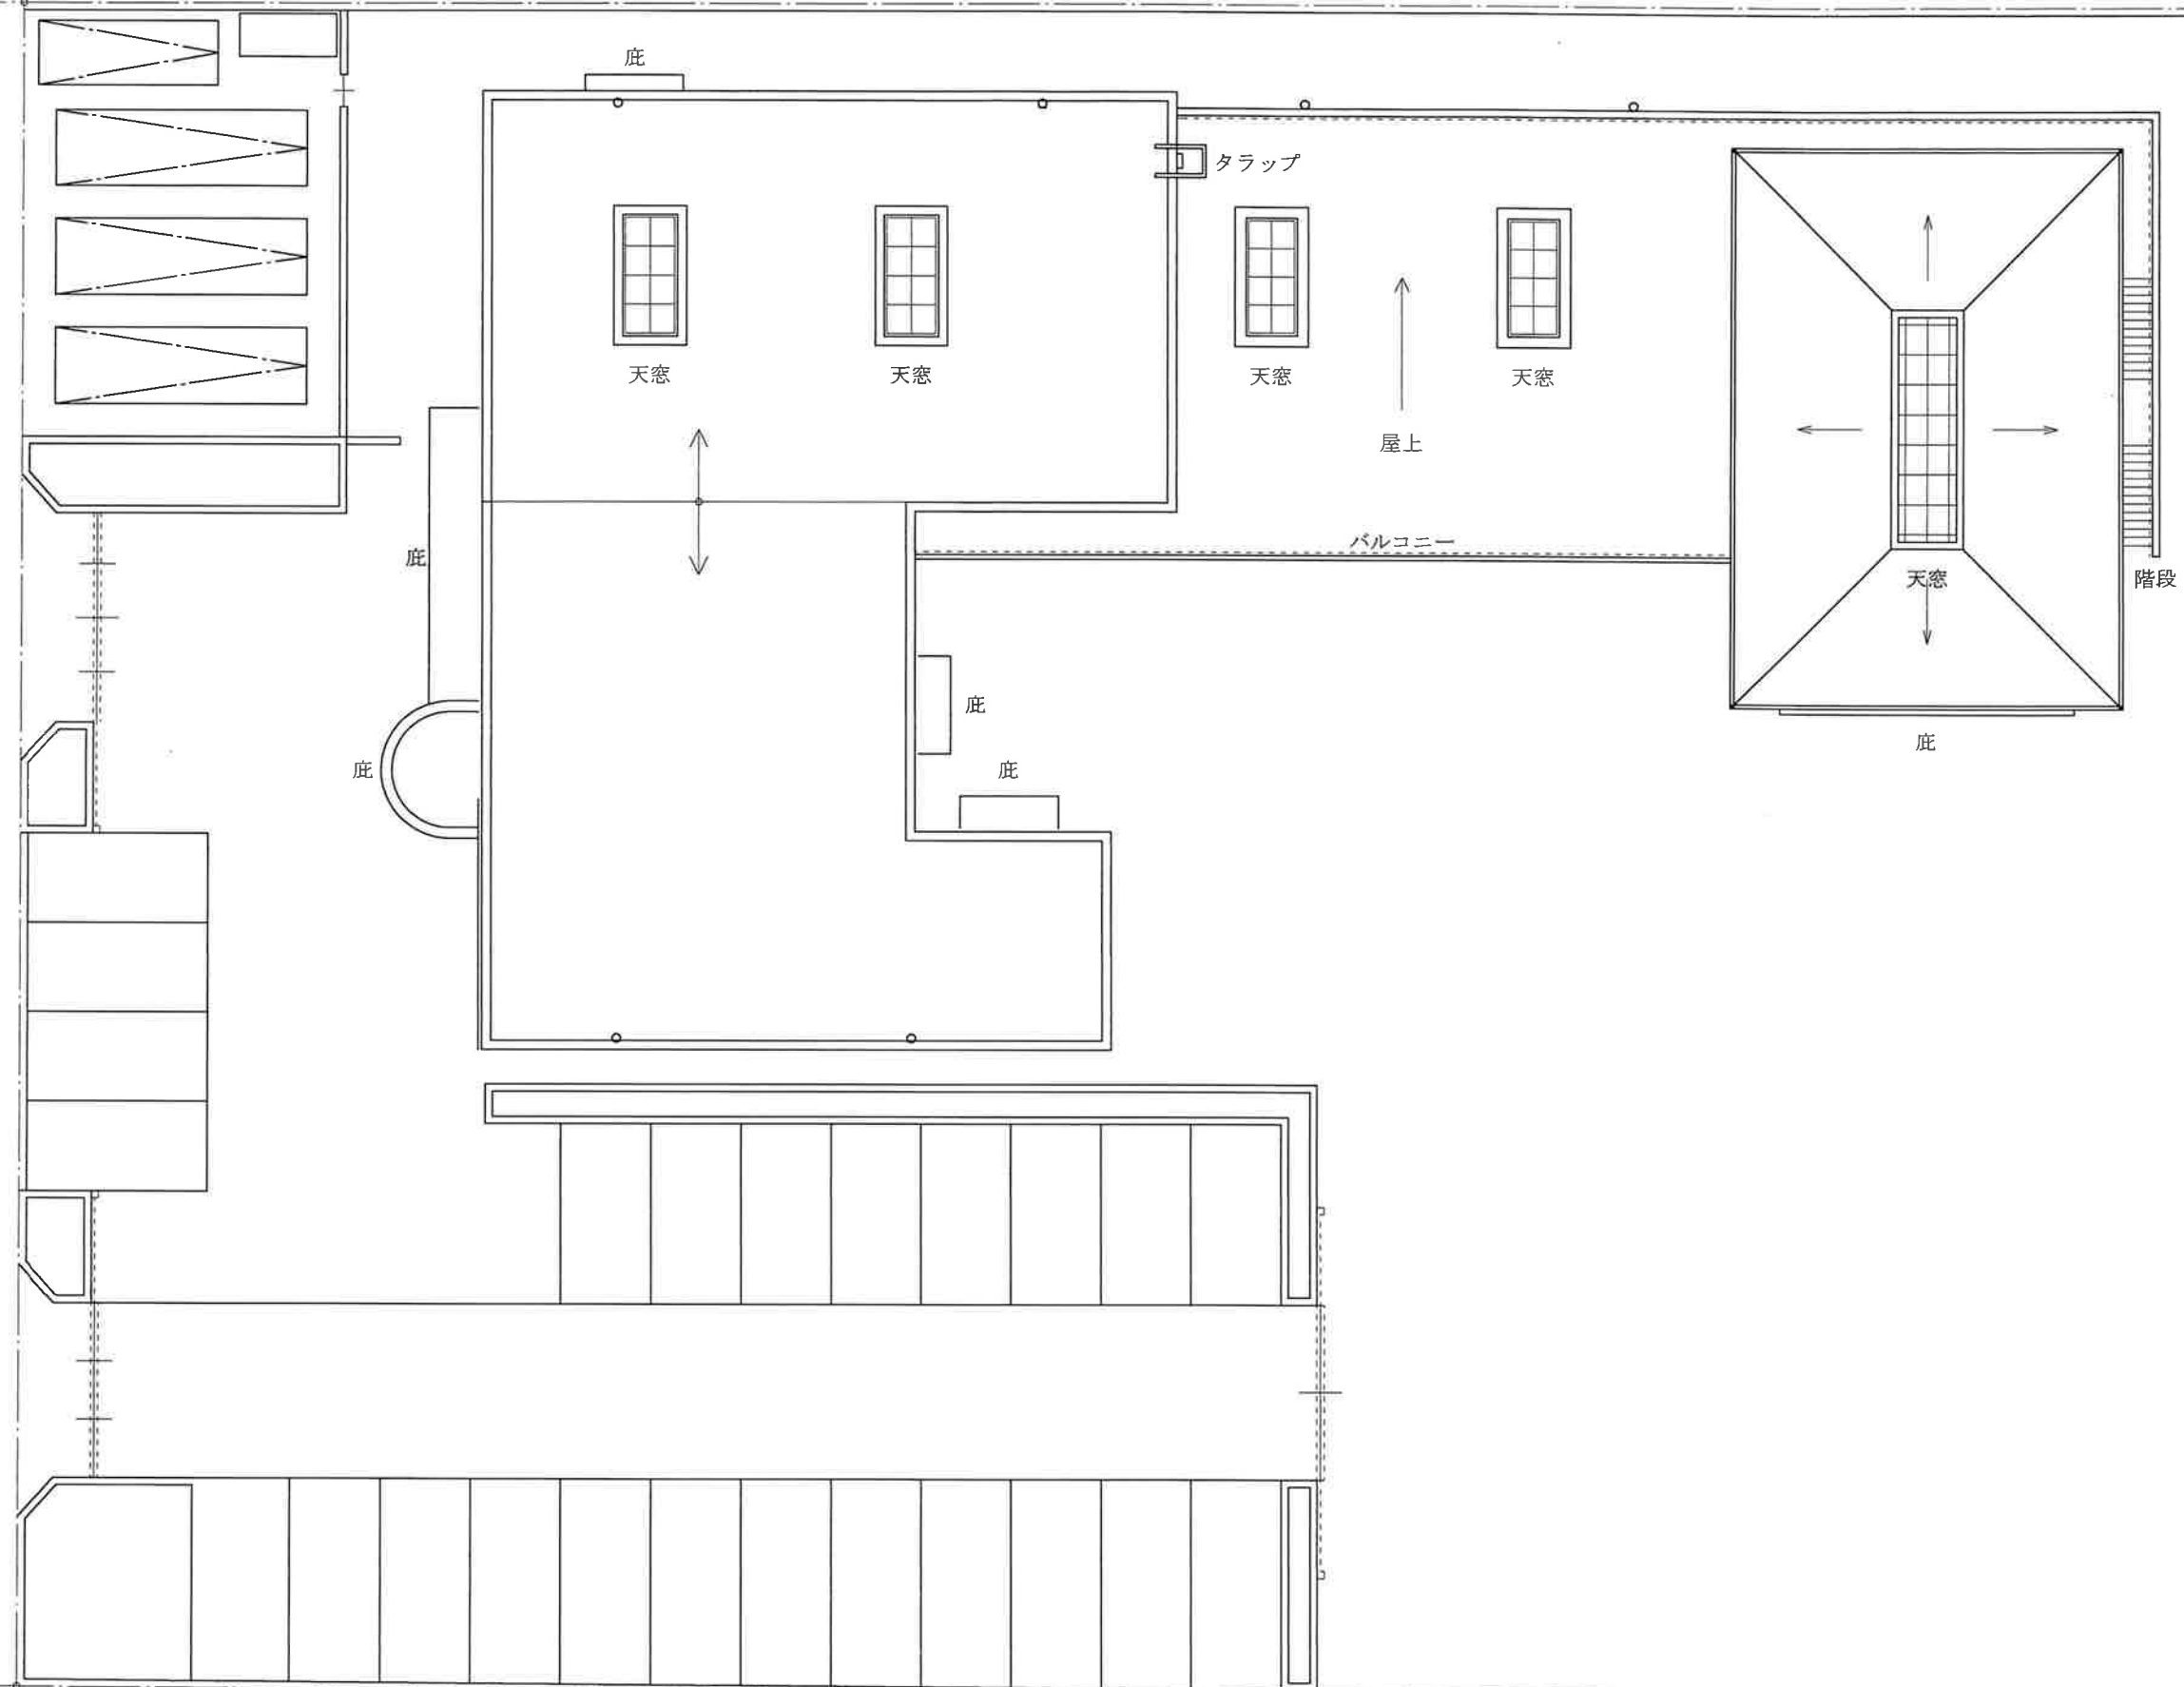

屋根伏図 1/200

学校法人 東北文化学園大学

設計
法人事務局
管財部 管理課

作図
加藤

特記事項
2022年 11月 21日変更
2022年 11月 7日作図


工事名称
仮称 幼稚園型認定こども園友愛幼稚園

図面名称
屋根伏図
縮尺 1/200

図面番号
A-03
区分 新築




南立面図 1 / 200

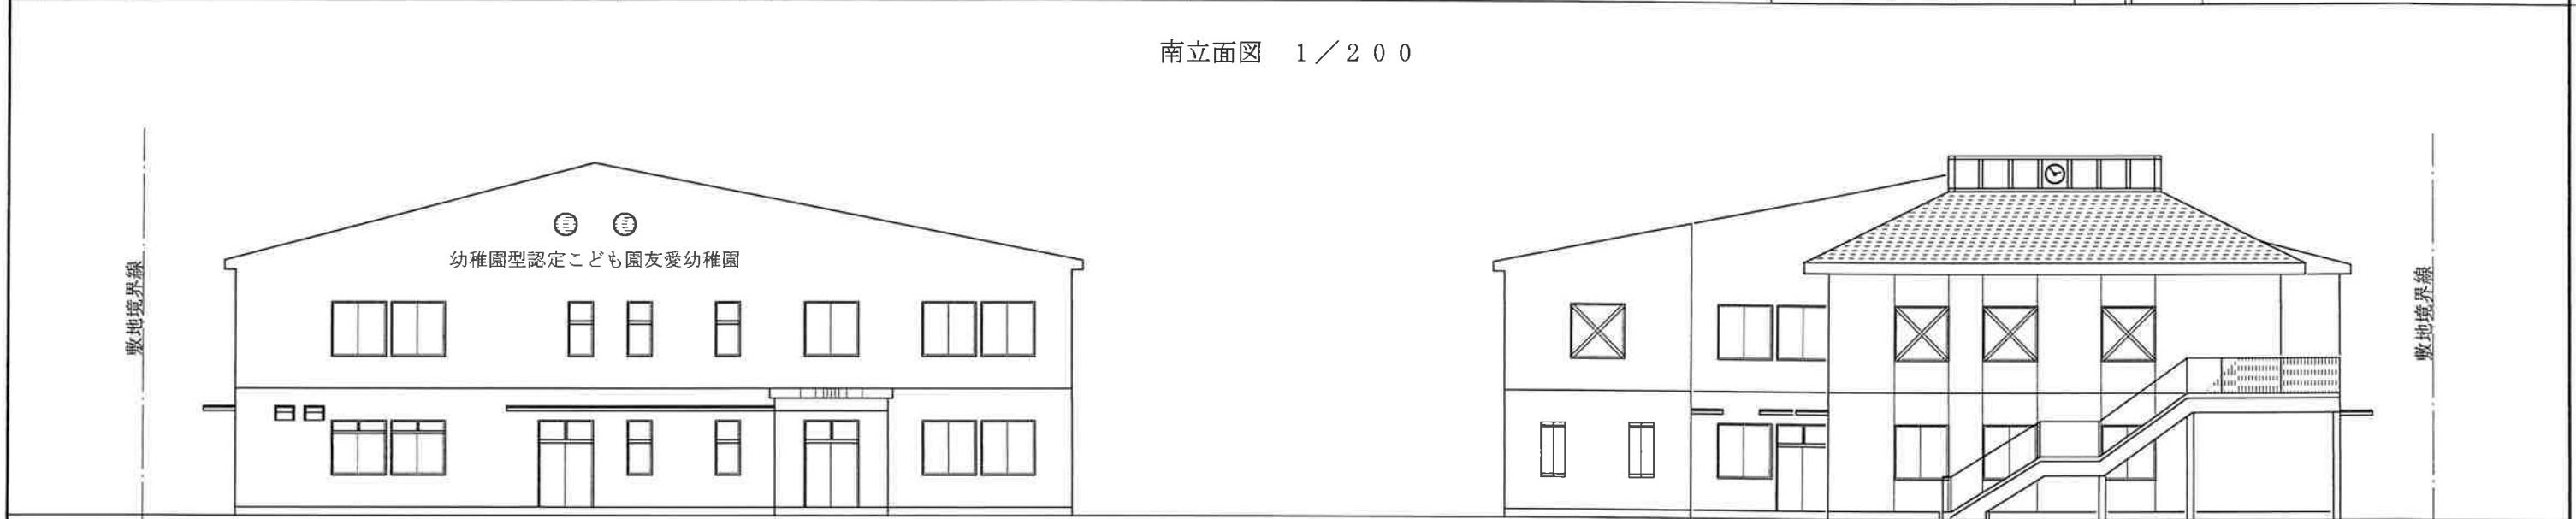

西立面図 1 / 200

東立面図 1 / 200

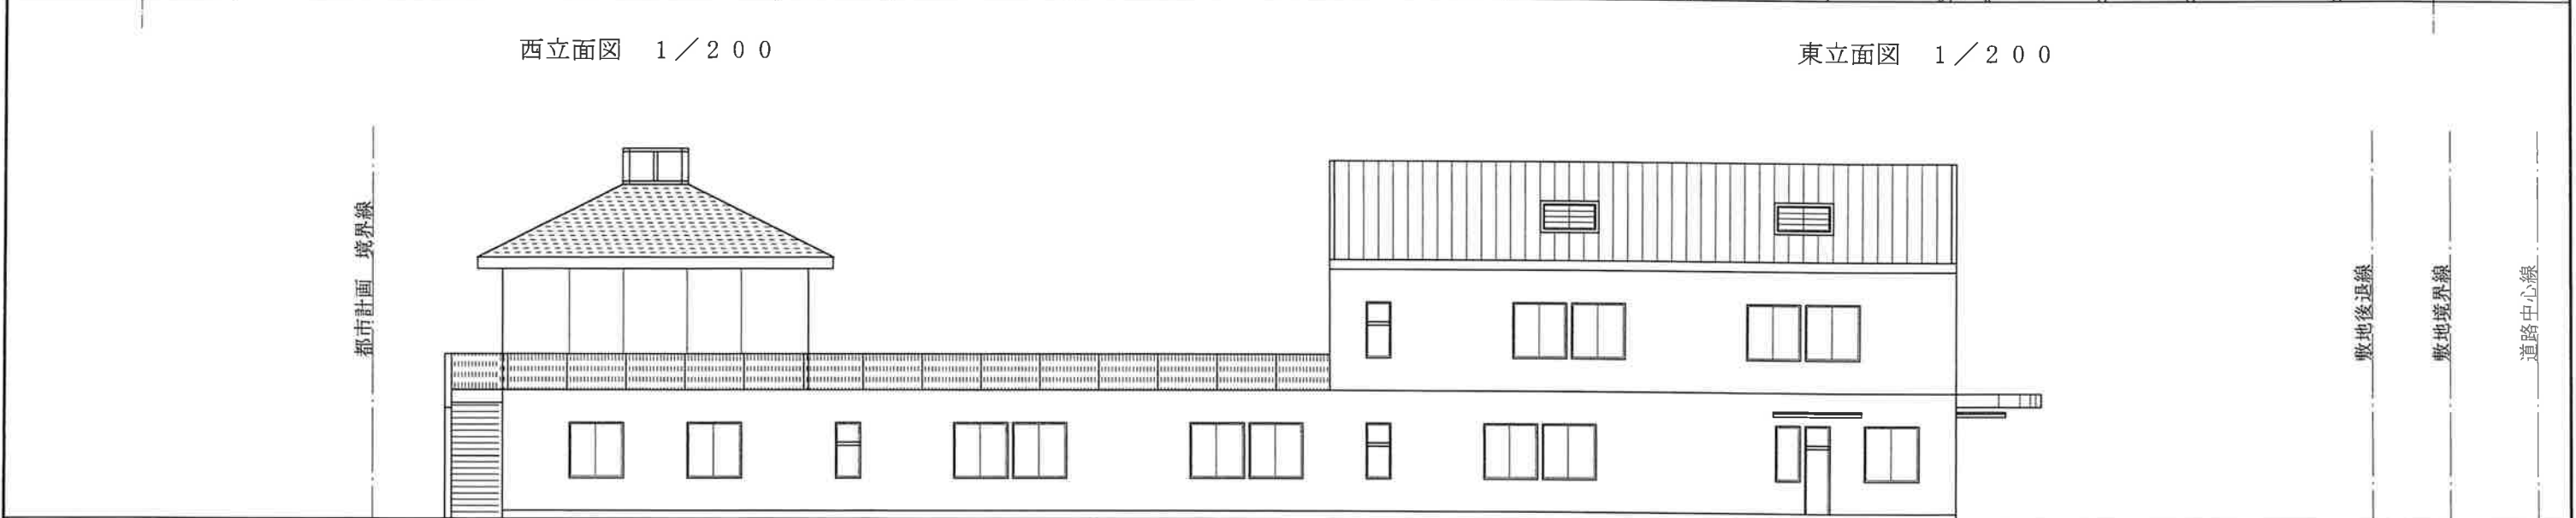

北立面図 1 / 200

学校法人 東北文化学園大学	設計 法人事務局 管財部 管理課	作図 加藤	特記事項 2022年 11月 22日作図変更 2022年 11月 7日作図	工事名称 仮称 幼稚園型認定こども園友愛幼稚園	図面名称 東西南北立面図	図面番号 A-04
					縮尺 1 / 200	区分 新築