


9-52
ワタキューホールディングス
株式会社

土地利用計画図 S=1/300
仙台市青葉区上愛子字上遠野原23番18, 23番20
(23番33, 23番34)の一部

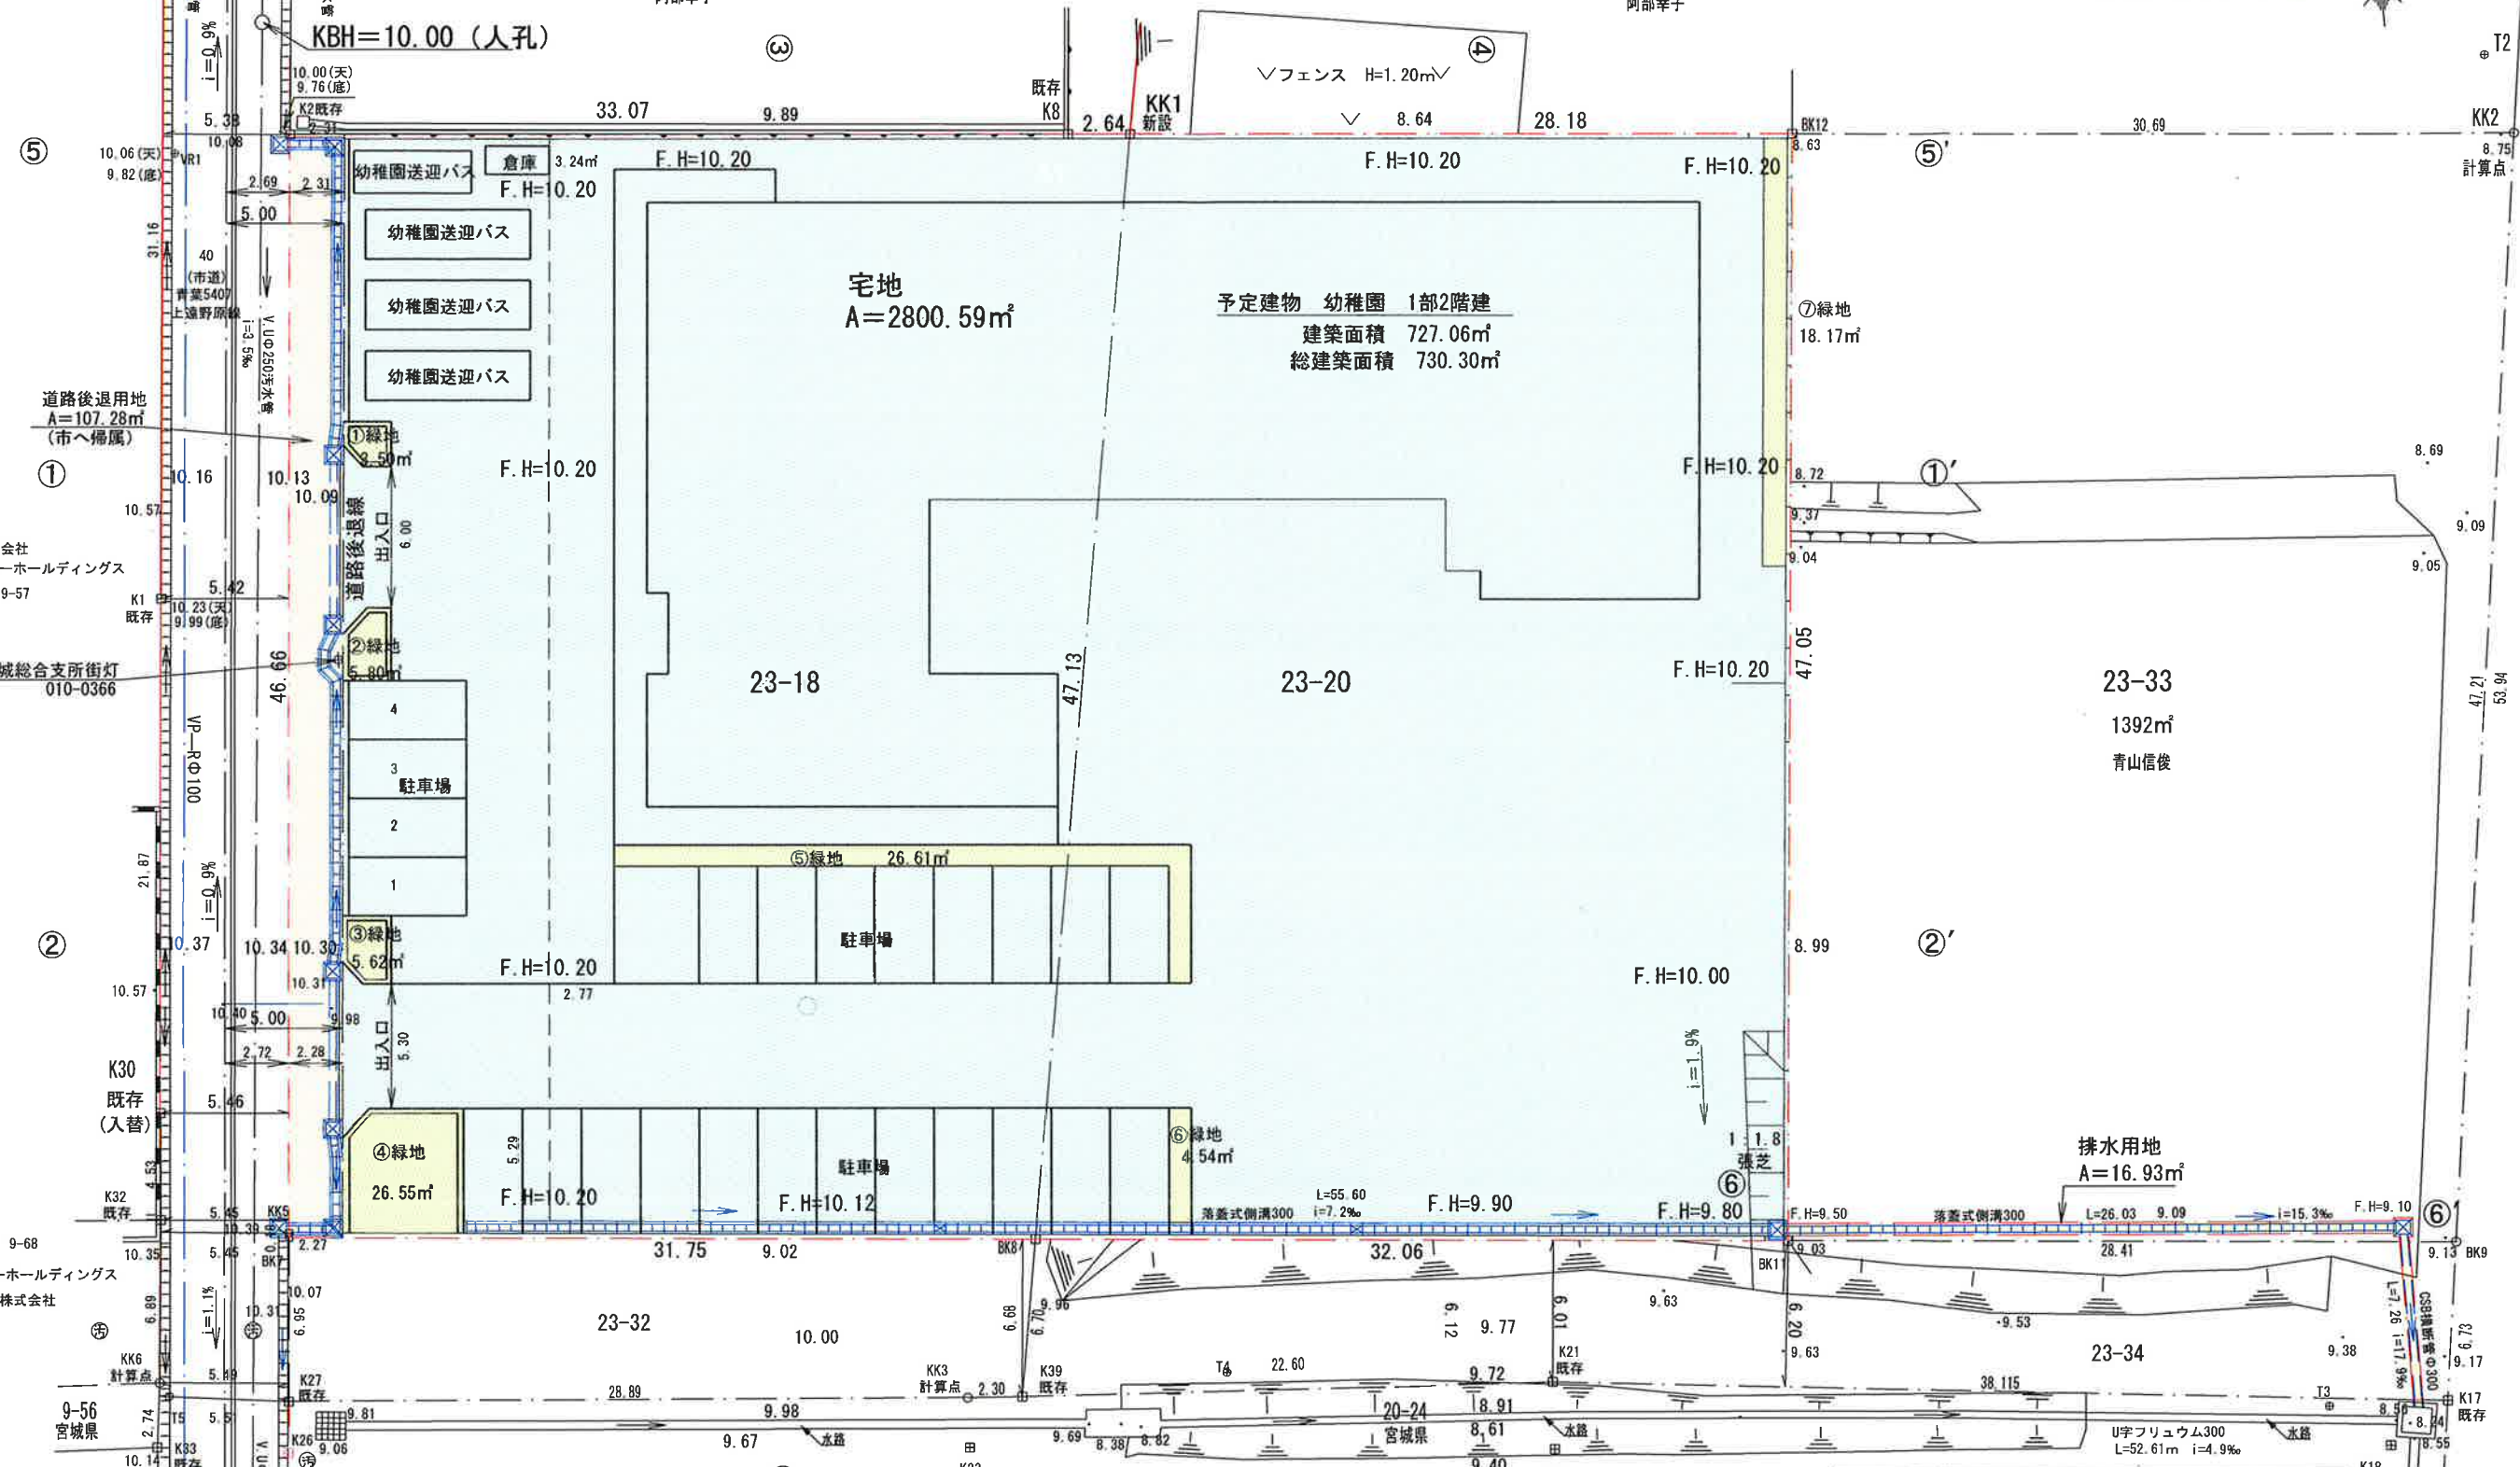

土地利用計画表

名 称	面 積 m ²	比率 %
宅 地	2800.59	92.87
道路後退用地	107.28	3.56
排 水 用 地	16.93	0.56
緑 地	90.79	3.01
全 体	3015.59	100.00

開発面積 A=3015.59㎡

工事名	(仮称)友愛幼稚園造成工事		
年月日	令和 4年	11月	30日
図面番号	全 葉 の 4	縮 尺	1/300
図面名称	土 地 利 用 計 画 図		
設計者名	仙台市青葉区立町26番26号802号 有限会社 開成設計事務所 阿 部 雅 光		
登録番号	宅地造成工事設計資格者第131号		